
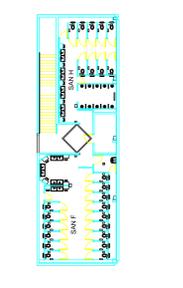
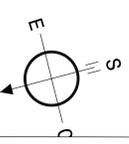


HALL 5

PLAN TECHNIQUE

Fait le 20/01/2020

ECHELLE : 1/250

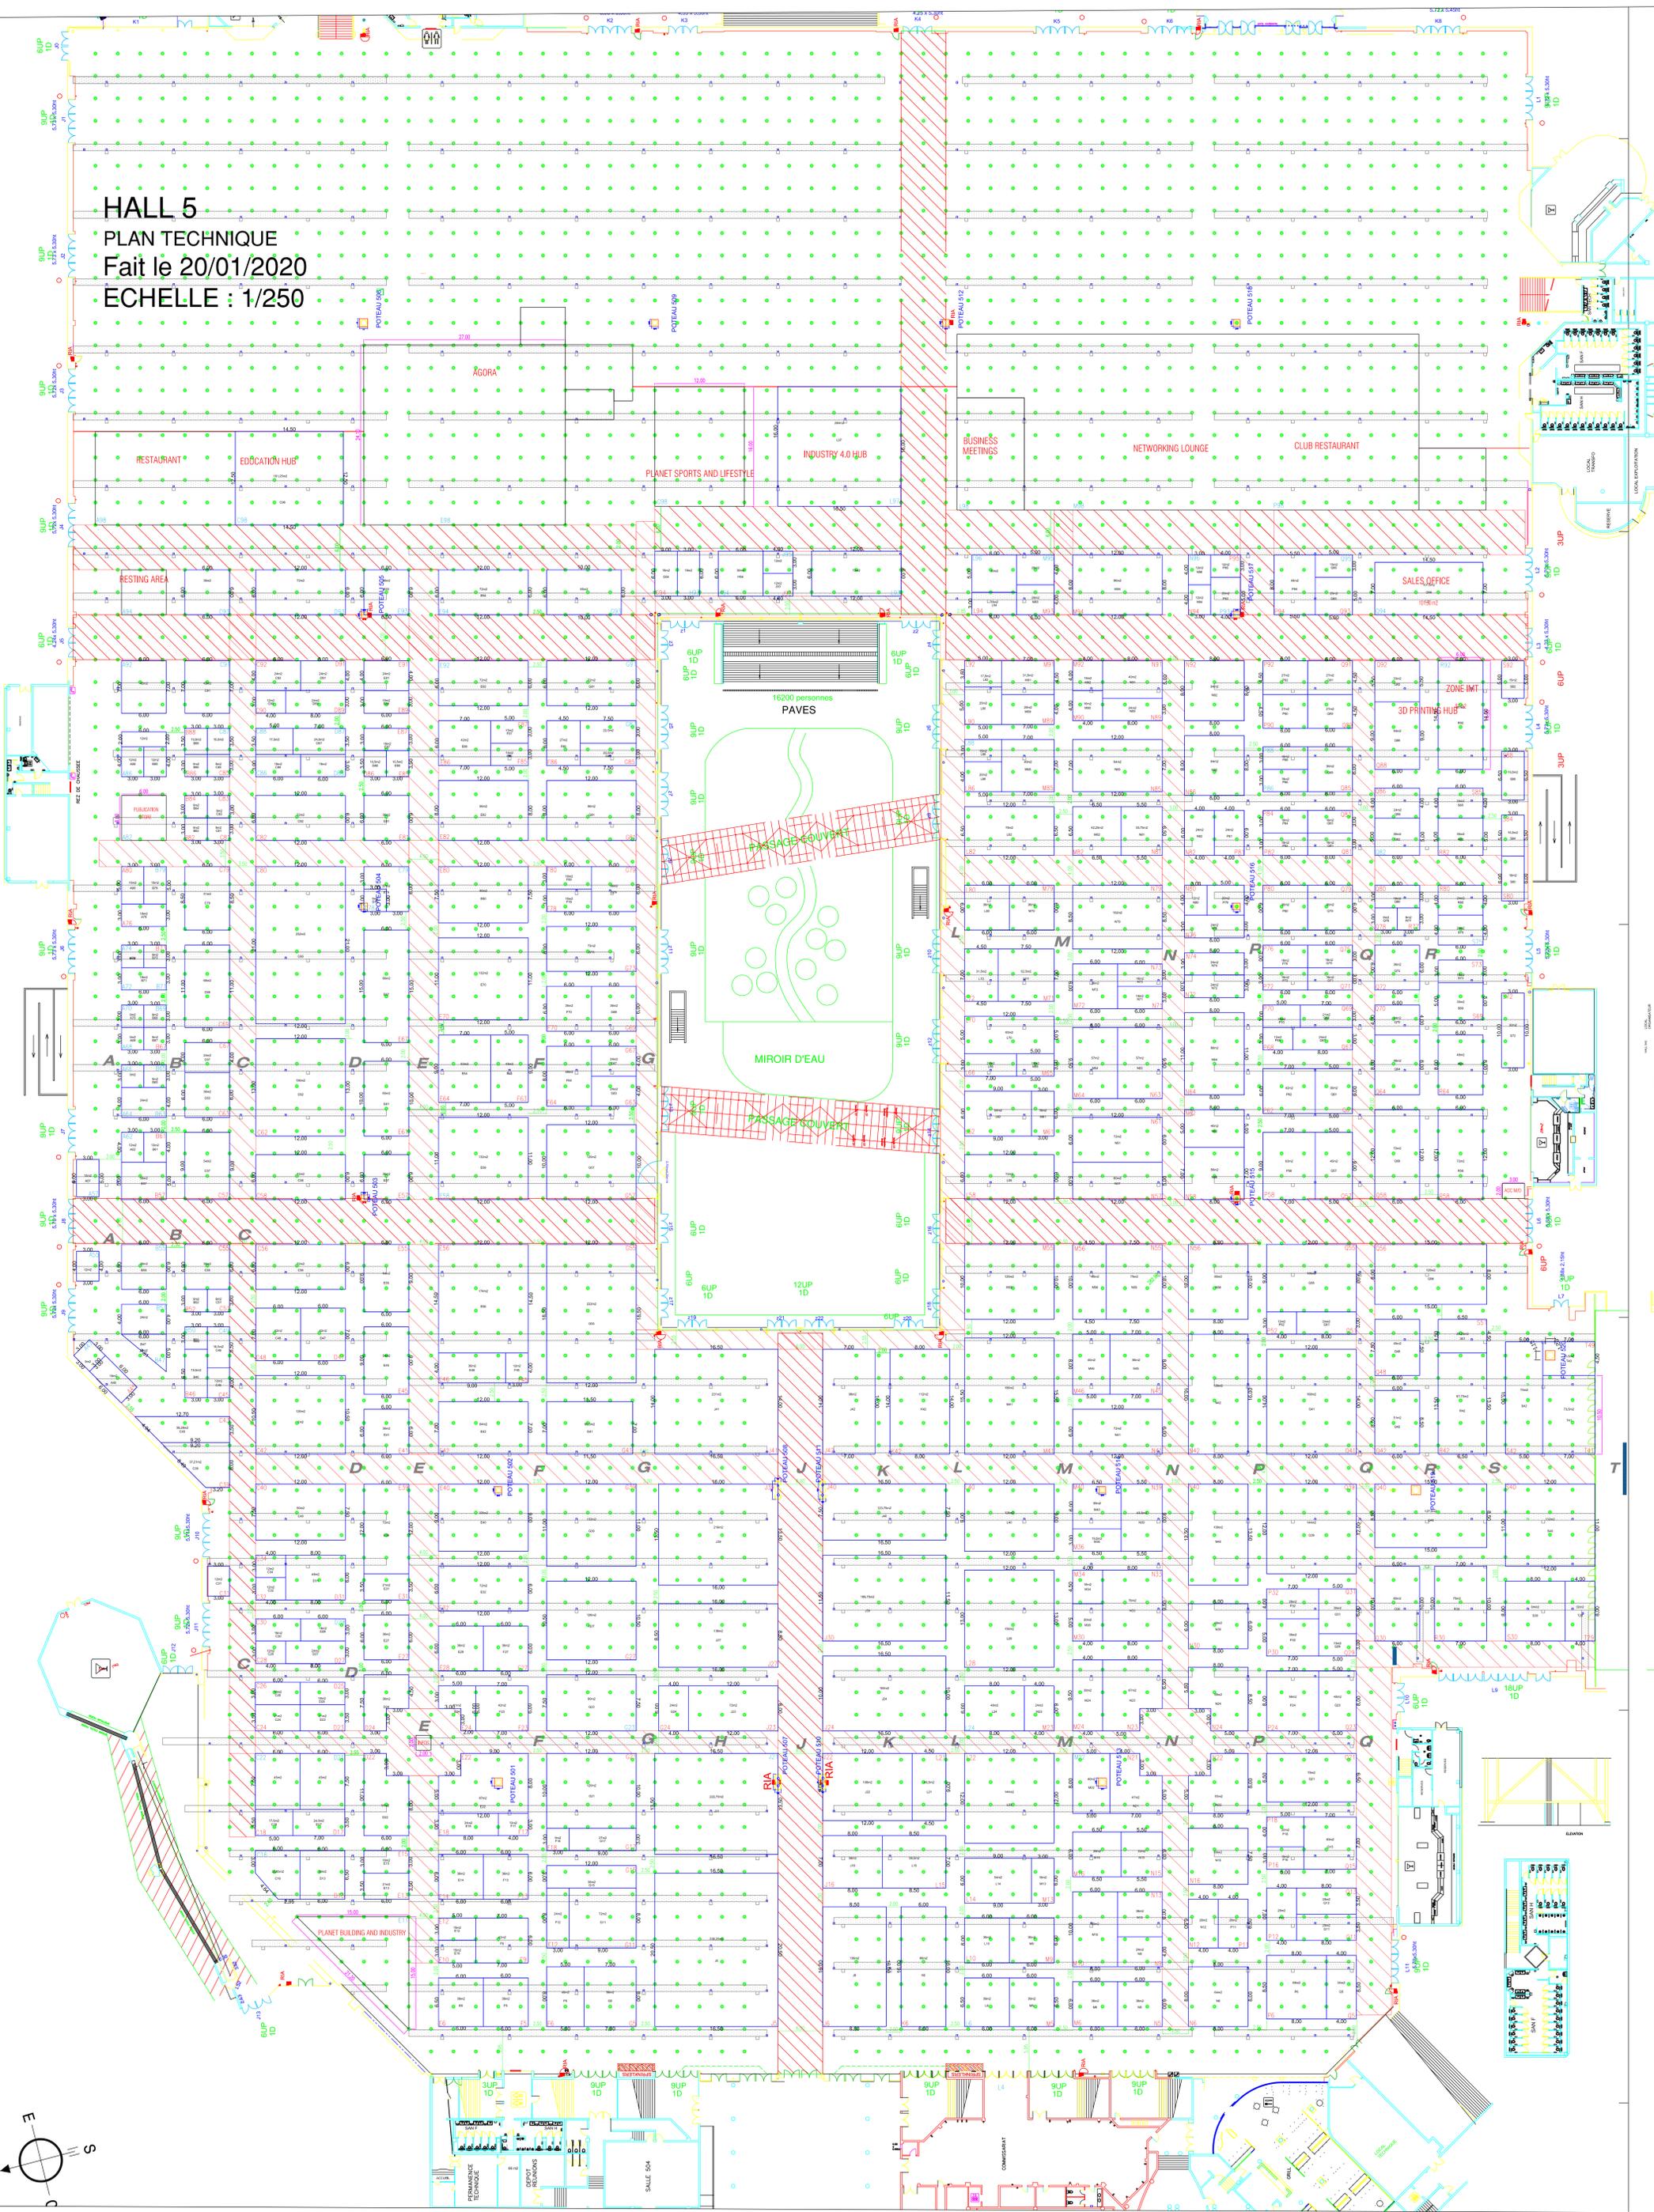

Scale bar and other technical details.